



Comune di Torre del Greco (NA)
Città Metropolitana di Napoli
6° Settore - Tutela dell'Ambiente ed Ecologia
Servizio Igiene e Sanità

Pratica n. 5/2022

Autorizzazione Sanitaria n. 01/2023

IL DIRIGENTE

Letto l'allegato D Mod. AEser 2 di prot. n. 38081 del 15.07.2022 prodotto dal sig. Patrisso Bruno nato a Bisaccia (AV) il 30.04.1957, nella sua qualità di legale rappresentante della società "Aurora Srl" con sede legale in Torre del Greco alla via G. Beneduce n. 28 (C.F. 09000501214), teso ad ottenere in applicazione della ex D.G.R.C. n. 7301 del 31.12.2001, l'esercizio dell'attività di Riabilitazione ex art 44 Legge 883/78 da erogare in regime ambulatoriale e domiciliare, presso la struttura sanitaria posta in via G. Beneduce n. 30/32 - Torre del Greco, a seguito di trasferimento interdistrettuale dell'attività dal comune di Portici su questo territorio;

Preso atto della nota n. 0149805 del 06.12.2022 del Dipartimento di Prevenzione Commissione Locale dell'ASL NA 3 Sud, pervenuta a mezzo PEC in pari data a questo Ente, con la quale in esito all'istruttoria condotta dalla Commissione Aziendale ex D.G.R.C. n. 7301/01, trasmette lo stralcio del verbale n. 36 del 16.11.2022, allegando alla stessa la planimetria debitamente asseverata dai componenti e dal Presidente della Commissione che ne ha eseguito l'istruttoria, della struttura sanitaria di cui al sito in indirizzo, adibita all'esercizio dell'attività posta in essere;

Che dalla lettura del verbale di cui sopra, la predetta Commissione di controllo e consulenza, nel proseguire l'iter istruttorio, nel prendere atto degli esiti del sopralluogo effettuato dal gruppo di lavoro e constatando il possesso dei requisiti minimi previsti (strutturali, tecnologici ed organizzativi) della struttura sanitaria in questione, ha espresso **parere favorevole** al rilascio della prescritta autorizzazione all'esercizio dell'attività di Riabilitazione ex art. 44 Legge 833/78 da erogare in regime ambulatoriale e domiciliare nei locali siti in via G. Beneduce n. 30/32 - Torre del Greco.;

Vista la documentazione prodotta, posta agli atti di questo ufficio e della Commissione Aziendale di cui alla D.G.R.C. n. 7301/01 dell'ASL NA 3 Sud che ne ha eseguito i lavori ed espresso il successivo e definitivo parere favorevole;

Viste le Leggi Comunali e Provinciali;

Vista la Legge 833/78;

Visto il DPR 14/01/97;

Visto il T.U. delle LL. SS. n. 1265/34 e s.m.i.

Vista la L.R. n. 13/85;

Visto il Regolamento Comunale d'Igiene;

Visto l'art. 16 della L.R. n. 01 del 19.01.2007 che detta le norme in materia di tributi regionali;

Visto il D.Lgs. n. 267/00;



AUTORIZZA

in virtù del **parere favorevole** espresso dalla Commissione Aziendale ex D.G.R.C. n. 7301/01 con verbale n.36 del 16/11/2022 agli atti di questo ufficio, nonché del possesso dei requisiti (strutturali, tecnologici ed organizzativi) minimi previsti dalla struttura sanitaria così come dettati dalla ex D.G.R.C. n. 7301 del 31.12.2001, il sig. Patrisso Bruno in premessa generalizzato, nella sua qualità di legale rappresentante la società " Aurora Srl" (C.F. 09000501214) con sede legale in Torre del Greco alla via G. Beneduce n. 28, all'apertura e all'esercizio di una struttura per prestazioni sanitarie relativamente all'attività di Riabilitazione ex art. 44 Legge 833/78 da erogare in regime ambulatoriale e domiciliare nei locali posti in via G. Beneduce n. 30/32 - Torre del Greco.;

Si prende atto che la responsabilità della Direzione Sanitaria della struttura sanitaria, sarà assunta per l'esercizio delle proprie funzioni e del possesso dei requisiti professionali dal dott. Labate Giuseppe nato il 28.06.1954 a Maierato (CZ), laureato in Medicina e Chirurgia, specializzato in Medicina Fisica e Riabilitazione, giusta dichiarazione agli atti.

E' fatta salvo l'acquisizione di ogni altra specifica autorizzazione, affinché l'attività posta in essere venga effettuata nei termini prescritti dalle vigenti leggi in materia.

La presente autorizzazione non è soggetta a rinnovo, può comunque essere revocata in mancanza delle norme che ne hanno determinato il rilascio ed alla dichiarazione resa con cadenza triennale, concernente la permanenza del possesso dei requisiti minimi previsti dalla Delibera Regionale in premessa riportata.


E' parte integrante della presente l'allegata planimetria della struttura sanitaria in parola, asseverata dal Presidente e dai componenti del gruppo di lavoro dell'istituita Commissione Aziendale ex D.G.R.C. n. 7301 del 31.12.01, dell'ASL NA 3 Sud di Castellammare di Stabia.

Torre del Greco 27 Gennaio 2023



Il Dirigente
DOTT. ssa Claudia Sacco
Claudia Sacco


Pianta locali

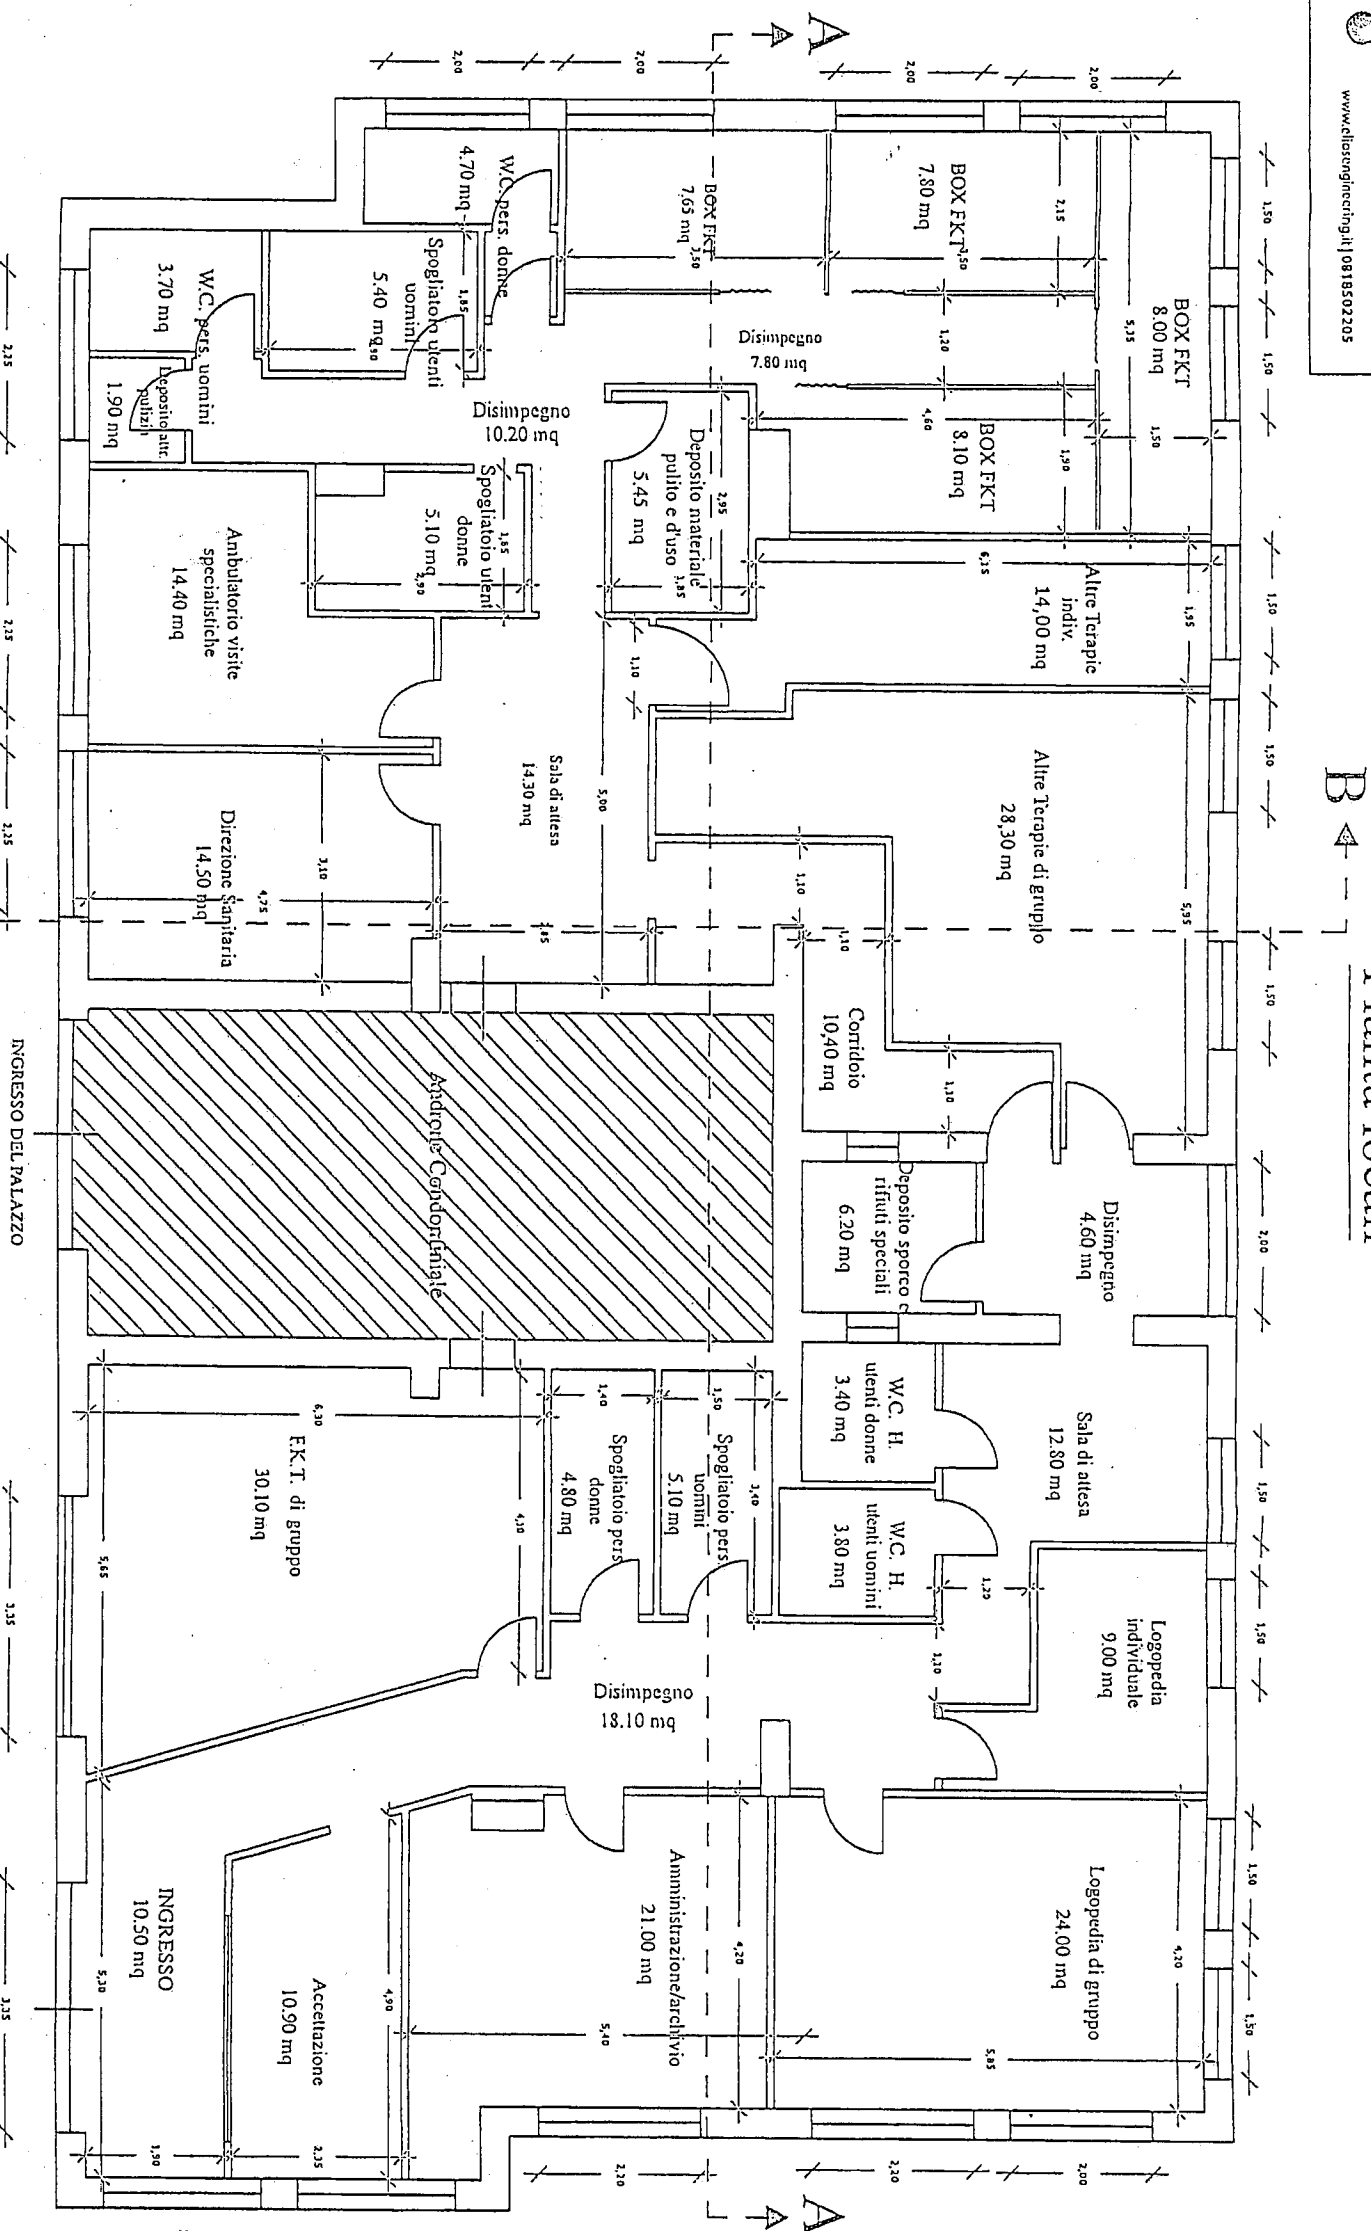


PIANO TERRA			
DESCRIZIONE	SUPERFICIE PAV. (mq)	SUPERFICIE FIN. (mq)	RAPPORTO FIN./PAV.
INGRESSO	10,50	10,03	0,955
ACCETTAZIONE	10,90	3,43	0,315
AMMINISTRAZIONE/ARCHIVIO	21,00	3,08	0,147
F.K.T. DI GRUPPO	30,10	7,37	0,245
LOGOPEDIA DI GRUPPO	24,00	10,08	0,420
LOGOPEDIA INDIVIDUALE	9,00	2,10	0,233
SPOGLIATOIO PERS. DONNE	4,80	-	-
SPOGLIATOIO PERS. UOMINI	5,10	-	-
W.C.H. UTENTI UOMINI	3,40	-	-
W.C.H. UTENTI DONNE	3,80	-	-
SALA DI ATTESA 1	12,80	2,10	0,164
DEPOSITO RIFIUTI SPECIALI	6,20	-	-
DEPOSITO ATTREZZATURE	3,40	-	-
DEPOSITO MATERIALE RILUITO	3,00	-	-
ALTRE TERAPIE INDIVIDUALI	28,30	4,27	0,151
ALTRE TERAPIE DI GRUPPO	12,10	2,10	0,174
SALA DI ATTESA 2	14,30	-	-
DIREZIONE SANITARIA	14,50	3,08	0,212
AMBULATORIO VISITE SPECIALISTICHE	14,40	3,08	0,214
DEPOSITO MATERIALE SPORCO	5,45	-	-
SPOGLIATOIO UTENTI DONNE	5,10	-	-
SPOGLIATOIO UTENTI UOMINI	5,40	-	-
DEPOSITO ATTREZZ. PULIZIA	1,90	-	-
WC PERSONALE UOMINI	3,70	-	-
WC PERSONALE DONNE	4,70	-	-
BOX FKT 1	7,65	-	-
BOX FKT 2	7,80	-	-
BOX FKT 3	8,00	-	-
BOX FKT 4	8,10	12,60	0,320
DISIMPEGNO AREA BOX	7,80	-	-
DISIMPEGNI TOTALI	32,90	-	-
TOTALE	300,10	-	-

AURORA S.R.L.
TORRE DEL GRECO (NA)
VIA G. BENEDEUCE, 30-32
scala 1:100


Sezione A-A

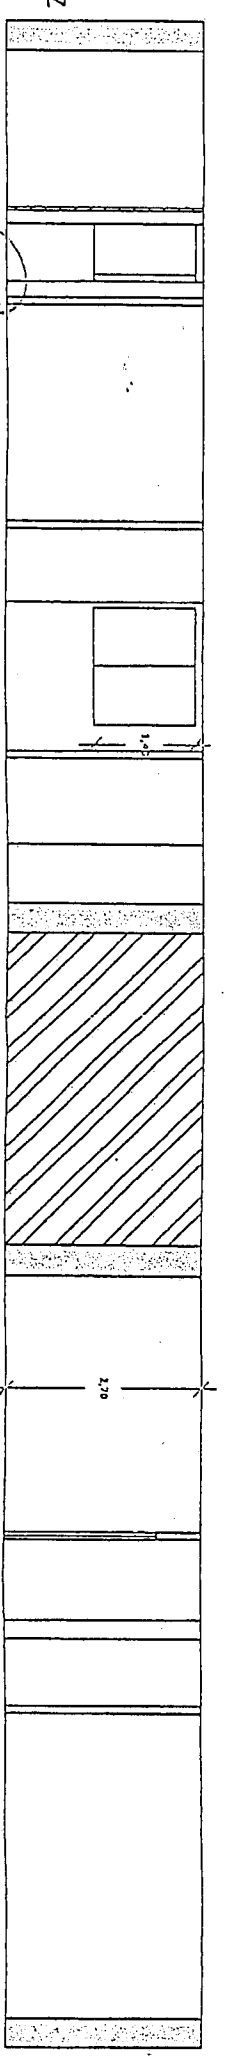

Sezione B-B

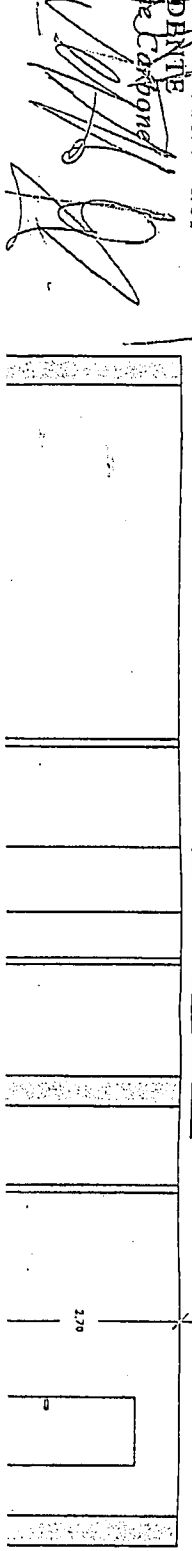

IL TECNICO

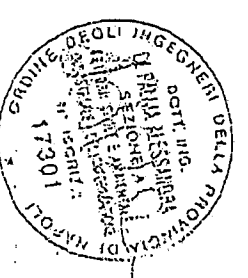

A.S.L. NAPOLI 3 SUD
COMMISSIONE LOCALE D.G.R.C. 7301/01
IL PRESIDENTE
Dott. Carmine Carone

CASSE LAMARCE DI STABIA, 16/13/2022

Data: 12.07.2022